




Der Bürgermeister

**DETMOLD**  
Kulturstadt  
im Teutoburger Wald

## Bebauungsplan 01-82 "Immelmannstraße", (beschleunigte) Aufstellung

Ortsteil: Detmold Nord

Plangebiet: nördlich und südlich der Immelmannstraße zwischen Annastraße und östlich der Lemgoer Straße

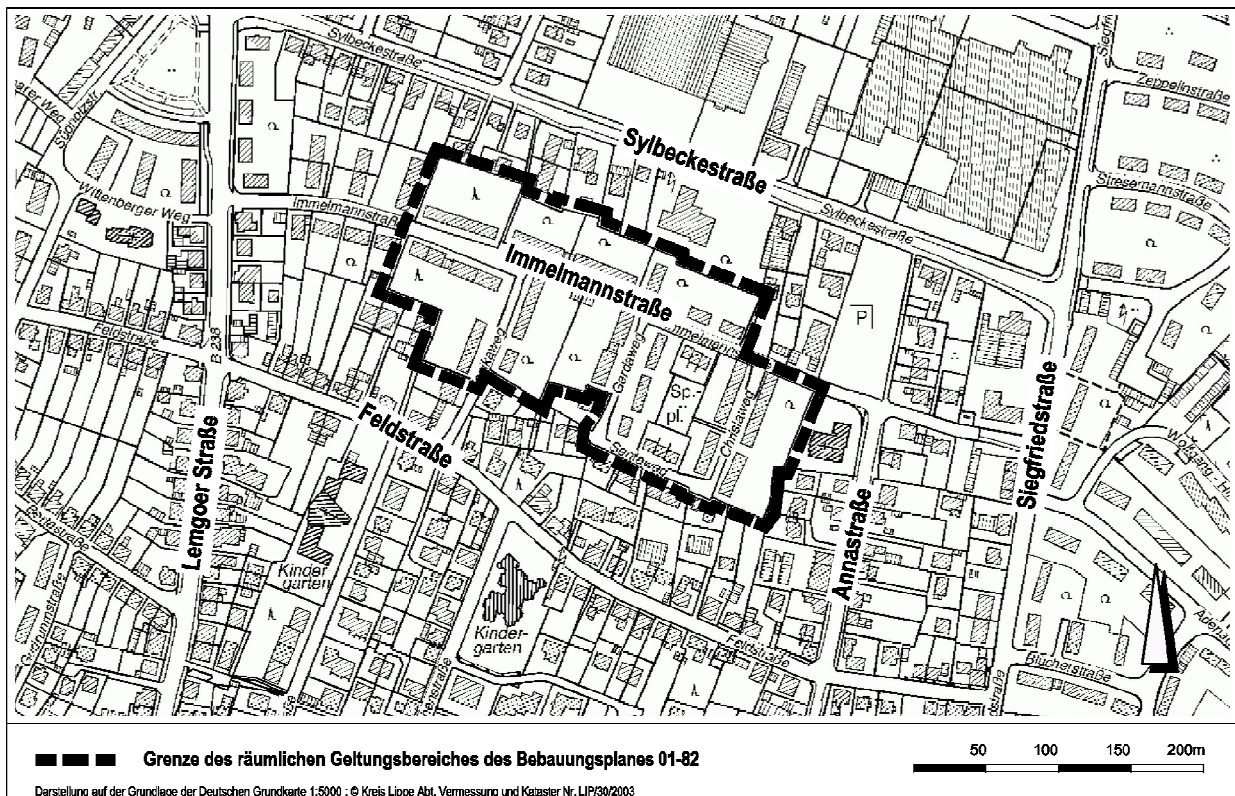

# Bebauungsplan 01-82 "Immelmannstraße" (beschleunigte) Aufstellung

M 1 : 1 500


0 10 20 30 40 50 m



# Bebauungsplan 01-82 "Immelmannstraße" (beschleunigte) Aufstellung

Luftbild - M 1 : 5000

3492525.2 / 5757533.8

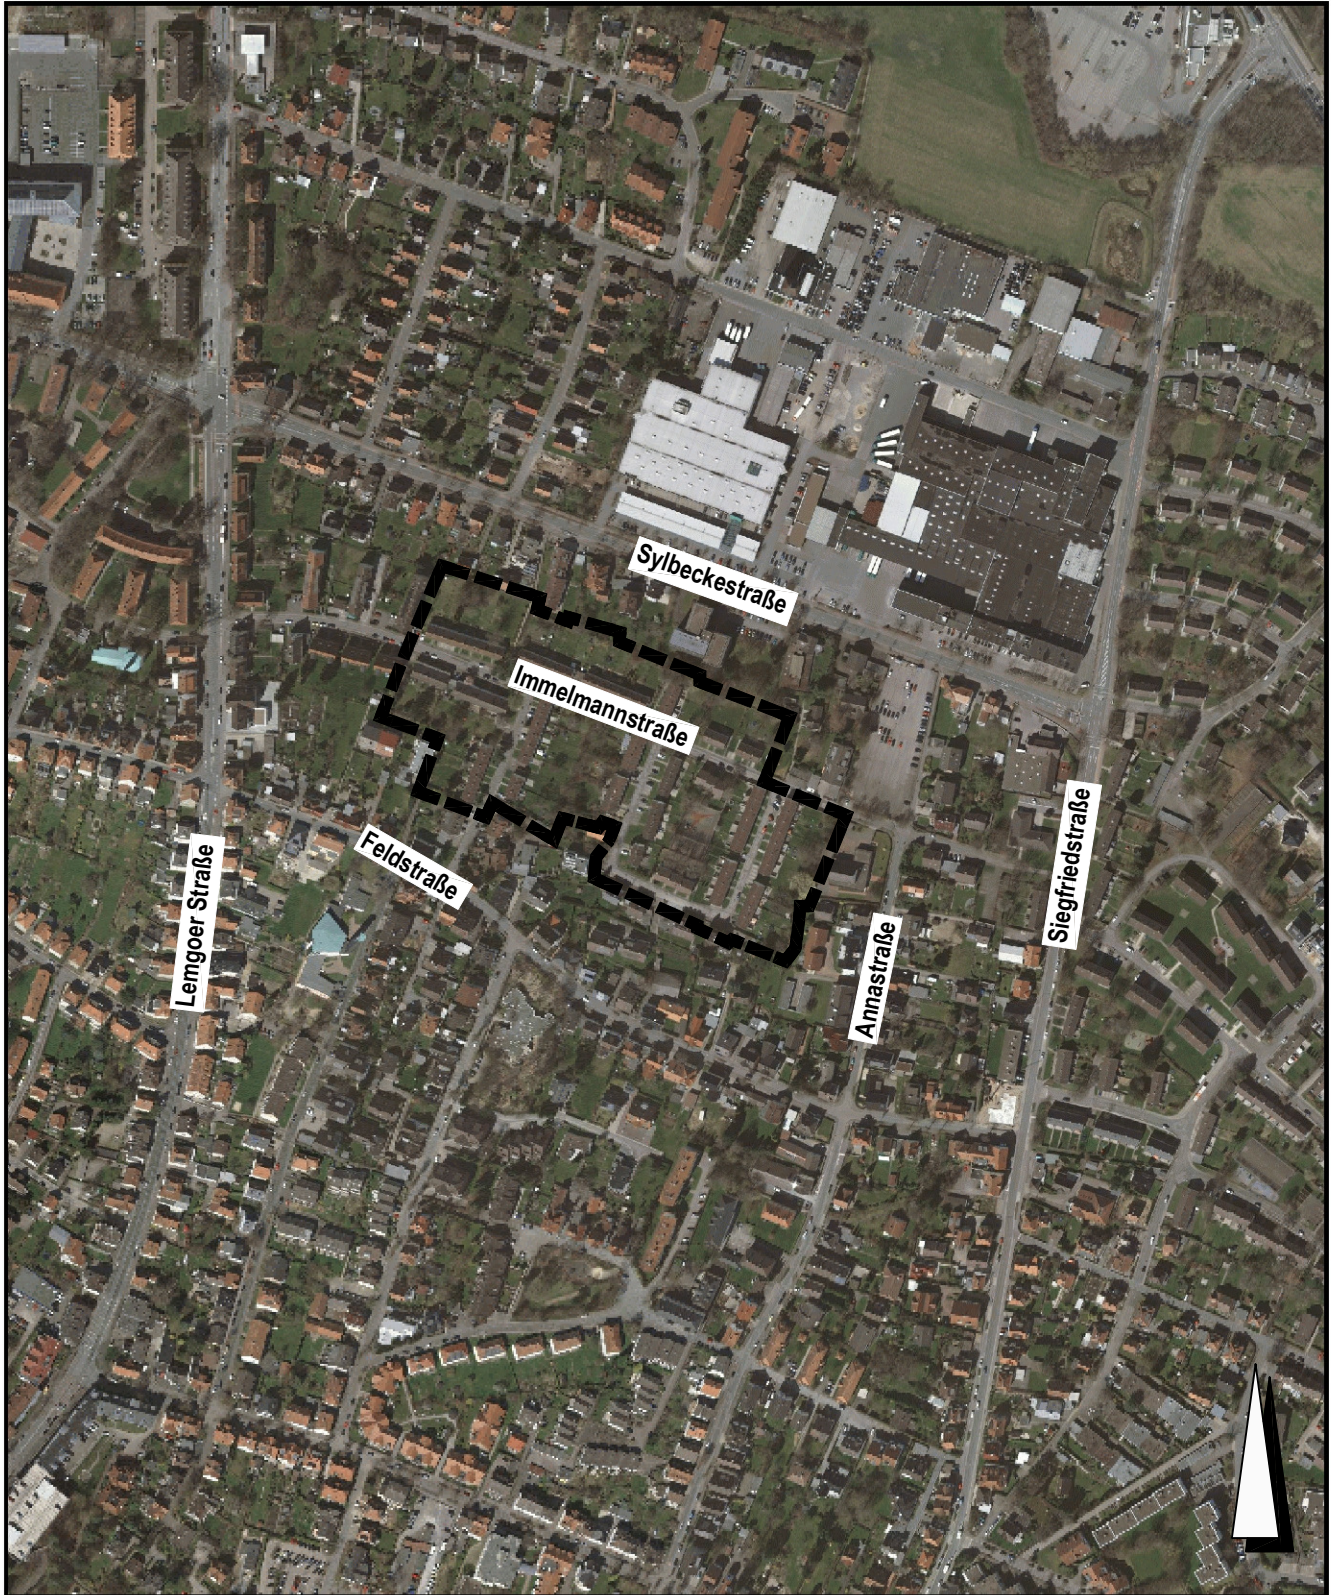

3491654.8 / 5756483.4